

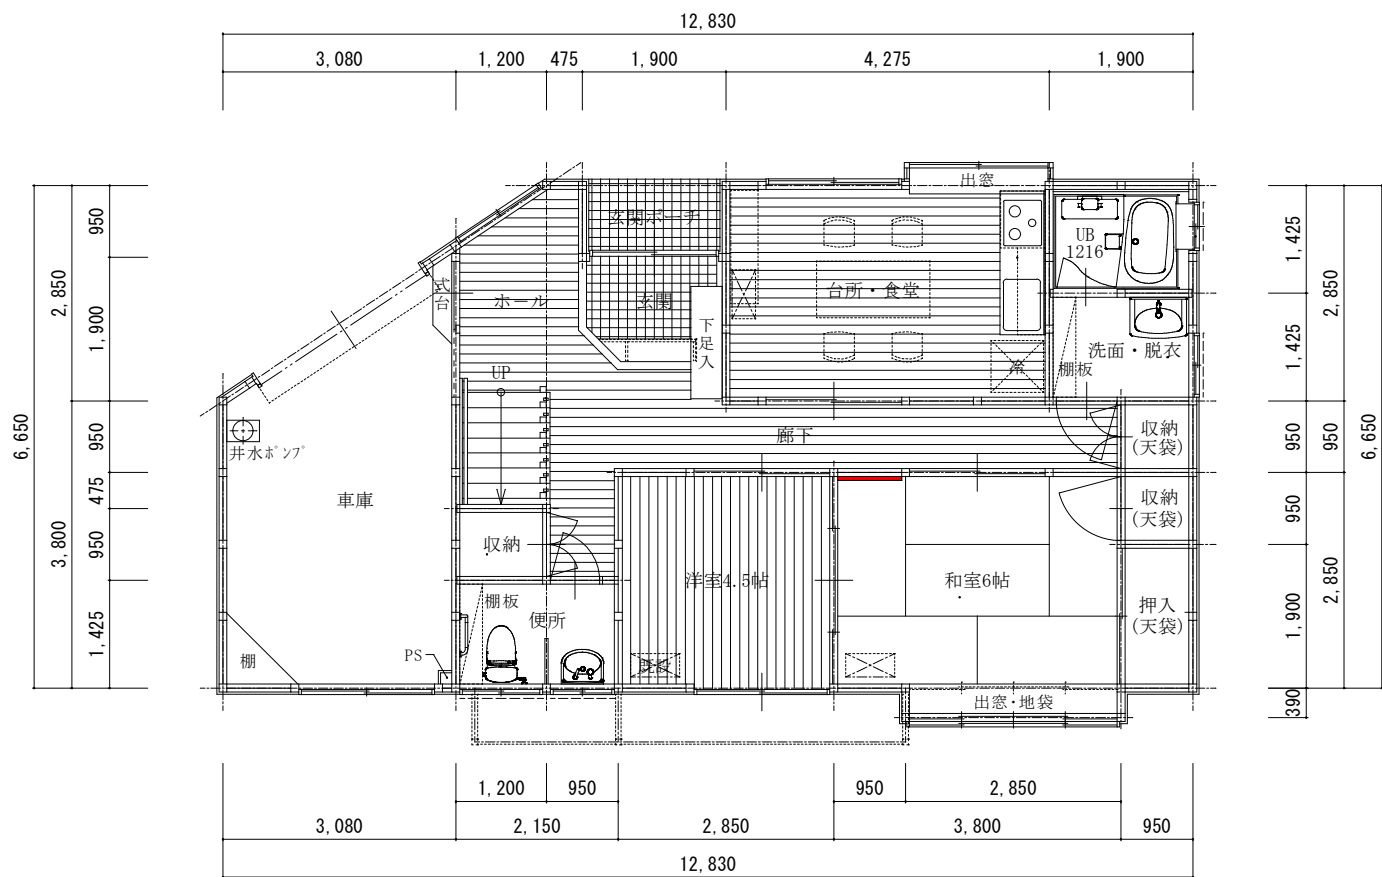


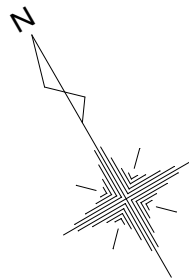

改修後1階平面図 1:100

1階床面積 77.41m² (出窓・地袋不算入)
1階床面積 78.53m² (出窓・地袋算入)
延べ床面積 157.75m² (出窓・地袋算入)

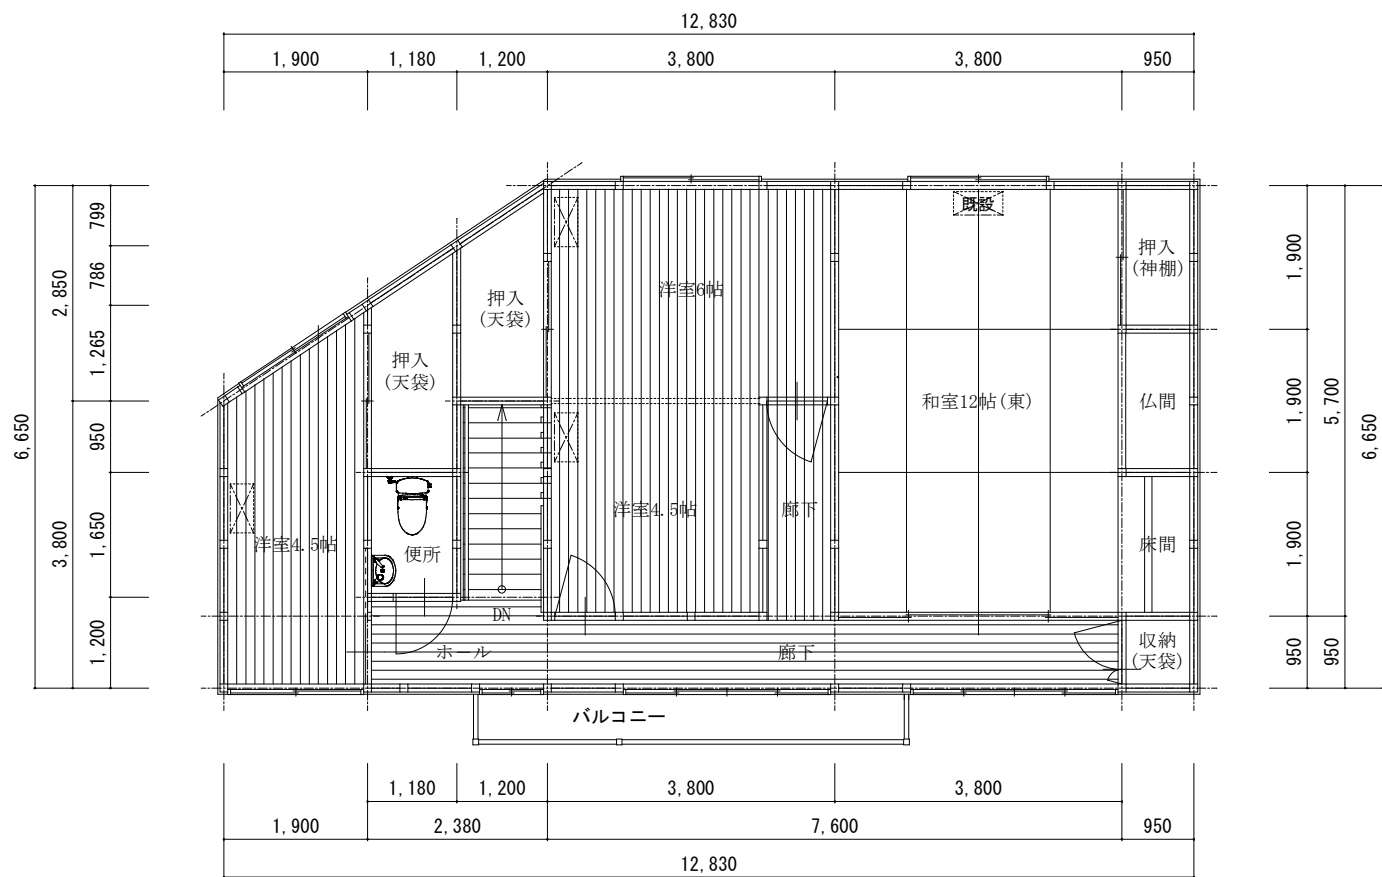

改修後2階平面図 1:100

2階床面積 79.22m²

図面の寸法は、現地でのメジャーによる実測値による。

訂正月日		件名	令和6年度綾川町中間管理住宅（第2号）改修工事	作図		図面No.	
		図種	改修後1、2階平面図	縮尺	1:100	日付	