
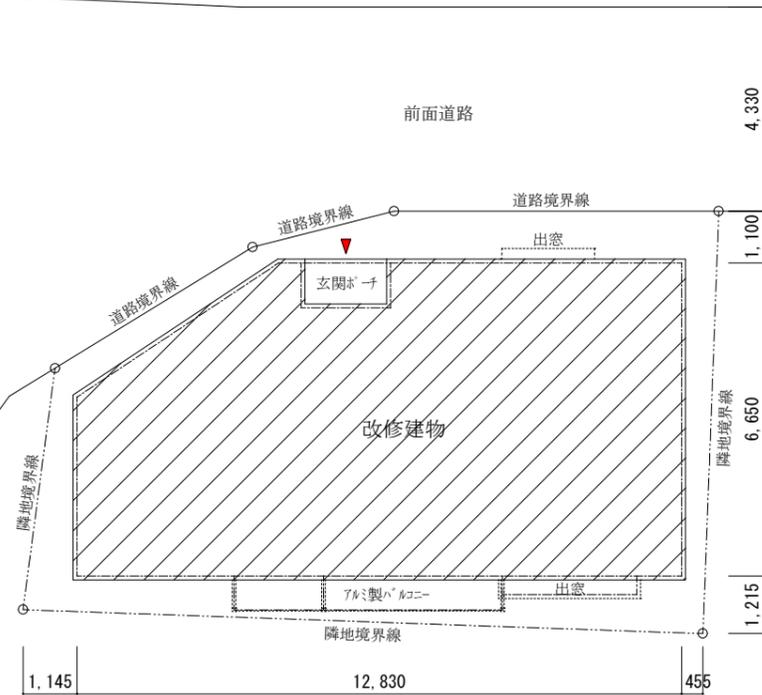


住所：香川県綾歌郡綾川町山田下字久保3360-5

付近見取図

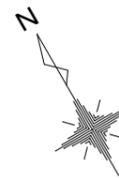

配置図 1:150

図面の寸法は、現地でのメジャーによる実測値による。

|    |   |   |  |    |                         |    |       |       |  |
|----|---|---|--|----|-------------------------|----|-------|-------|--|
| 訂正 | 月 | 日 |  | 件名 | 令和6年度綾川町中間管理住宅（第2号）改修工事 | 作図 |       | 図面No. |  |
|    |   |   |  | 図種 | 付近見取図、配置図               | 縮尺 | 1:150 | 日付    |  |